

ΕΦΗΜΕΡΙΣ ΤΗΣ ΚΥΒΕΡΝΗΣΕΩΣ

ΤΗΣ ΕΛΛΗΝΙΚΗΣ ΔΗΜΟΚΡΑΤΙΑΣ

ΤΕΥΧΟΣ ΤΕΤΑΡΤΟ Αρ. Φύλλου **1406**

23 Νοεμβρίου 1993

ΠΕΡΙΕΧΟΜΕΝΑ

ΑΝΑΔΑΣΩΣΕΙΣ

ΑΠΟΦΑΣΕΙΣ

ΔΙΟΡΘΩΣΕΙΣ ΣΦΑΛΜΑΤΩΝ

ΑΝΑΔΑΣΩΣΕΙΣ

ΑΠΟΦΑΣΕΙΣ

Αριθ. 11513 (1)

Κήρυξη αναδασωτέας δημόσιας δασικής έκτασης εμβαδού πενήντα ενός (51) στρεμμάτων που καταστράφηκε από πυρκαϊά την 25.9.93 στη θέση Χαρβάτι περιφέρειας Κοινότητας Δεματίου Νομού Ιωαννίνων.

Ο ΝΟΜΑΡΧΗΣ ΙΩΑΝΝΙΝΩΝ

Έχοντας υπόψη:

1. Τις διατάξεις:

α. Του Ν. 3200/1955 «περί διοικητικής αποκεντρώσεως», όπως τροποποιήθηκε και συμπληρώθηκε μεταγενέστερα με το Ν.Δ. 532/1970.

β. Του Ν. 998/1979 «περί προστασίας των δασών και των δασικών εν γένει διατάξεων της χώρας» και συγκεκριμένα:

α) Του άρθρου 38 παράγρ. 1.

β) Του άρθρου 41 παράγρ. 1 και 3.

2. Τις διαταγές του Υπουργείου Γεωργίας:

α) Με αριθμό 160417/1180/8.7.1980 και

β) Με αριθμό 182447/3049/24.9.1980.

3. Την με αριθμό ΔΥ/3.11.1993 αναφορά και σχετική αυτοψία του Δασοπόνου Νικολάου Λέτσιου με την οποία προτείνεται η κήρυξη ως αναδασωτέας της αναφερομένης στο θέμα δημόσιας δασικής έκτασης.

4. Την με αριθμό 18428/1.7.1992 απόφαση του Νομάρχη Ιωαννίνων, «περί ανάθεσης ασκήσεως αρμοδιοτήτων Νομάρχη», αποφασίζουμε:

Κηρύσσουμε αναδασωτέα με σκοπό να επανέλθει στην προτέρα της κατάσταση με φυσική αναγέννηση, τη δημόσια δασική έκταση εμβαδού πενήντα ενός (51) στρεμμάτων που καταστράφηκε από πυρκαϊά την 25η Σεπτεμβρίου 1993, βρίσκεται στη θέση Χαρβάτι περιφέρειας Κοινότητας Δεματίου Νομού Ιωαννίνων και απεικονίζεται με στοιχεία: 1 - 2 - 3 - 4 - 5 - 6 - 7 - 8 - 9 - 10 - 11 - 12 - 13 - 14 - 15 - 16 - 17 - 18 - 19 - 20 - 21 - 22 - 23 - 24 - 25 - 26 - 27 - 28 - 29 - 30 - 31 - 32 - 33 - 34 - 35 - 36 - 37 - 38 - 39 - 40 - 1, στο συνημμένο Τοπογρ. Διάγραμμα με κλίμακα 1:5.000, το οποίο αποτελεί αναπόσπαστο μέρος της παρούσας απόφασης.

Η έκταση έχει όρια:

Ανατολικά: Ρέμα «Μπουτάβα» - Διοικ. όρια Κοινότητας Πέτρας.

Δυτικά: Δημόσια δασική έκταση και εγκαταλειμμένοι αγροί.

Βόρεια: Ομοίως.

Νότια: Ομοίως.


Η απόφαση αυτή να δημοσιευθεί στην Εφημερίδα της Κυβερνήσεως.

Ιωάννινα, 8 Νοεμβρίου 1993


Με εντολή Νομάρχη
Ο Δασάρχης Ιωαννίνων
ΔΗΜΗΤΡΙΟΣ ΜΠΑΛΤΟΓΙΑΝΝΗΣ

ΝΟΜΑΡΧΙΑ ΙΩΑΝΝΙΝΩΝ
Δ/ΝΣΗ ΔΑΣΩΝ
ΔΑΣΑΡΧΕΙΟ ΙΩΑΝΝΙΝΩΝ

Ανήκει στην με αριθμό 11513/8-11-1993 απόφαση του Δασάρχη Ιωαννίνων

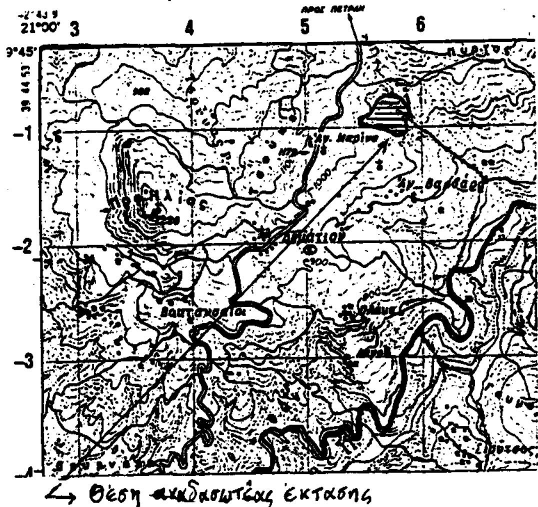

ΤΟΠΟΓΡΑΦΙΚΟ ΔΙΑΓΡΑΜΜΑ
Αναδασωτέας δημόσιας δασ. έκτασης
Κλίμακα 1:5000
Κοινότητα : Δεματίου
Θέση : "Χαρβάτι"
Εμβαδό έκτασης: 51 στρέμματα

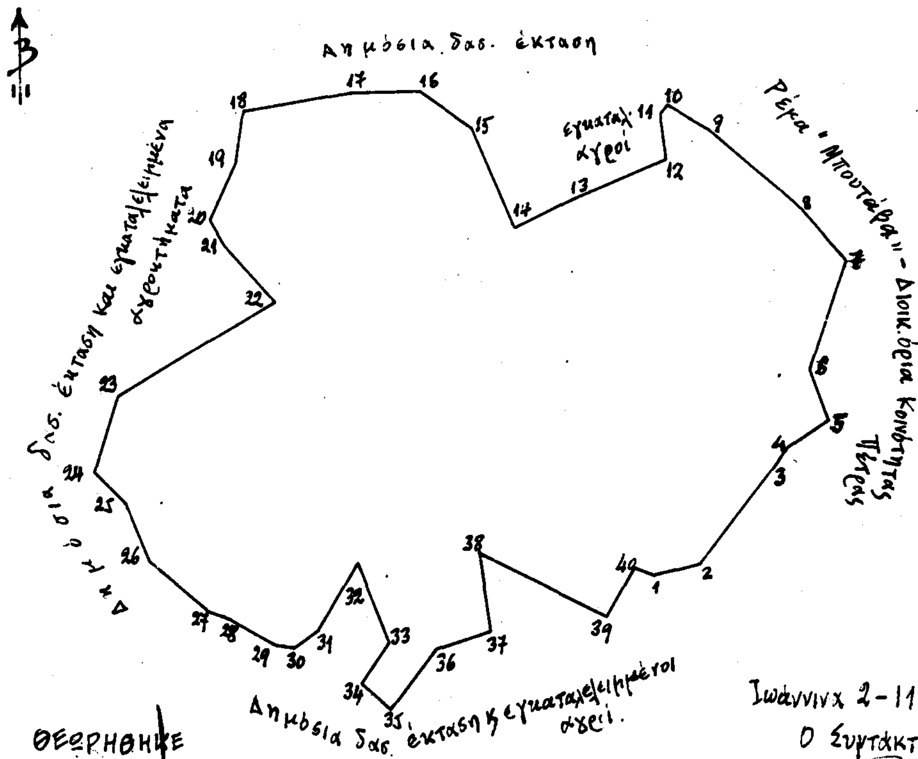

Ιωάννινα 2-11-1993
Ο Συντάκτης

Νικ. Λετσιος
Δασοπονος Τμημ/ρχης Α'

ΘΕΩΡΗΘΗΚΕ
Ιωάννινα 8-11-1993
Με εντολή Νομάρχη
Ο Δασάρχης Ιωαννίνων

Αριθ. 4117 (2)

Κήρυξη ως αναδασωτέας εκτάσεως εμβαδού εκατό (100) στρεμμάτων στη θέση «Αμπέλια» περιφέρειας Κοινοτήτων Νικάνορα και Πηγής Νομού Ιωαννίνων.

Ο ΝΟΜΑΡΧΗΣ ΙΩΑΝΝΙΝΩΝ

Έχοντας υπόψη:

1. Τις διατάξεις του Ν. 3200/1955, περί διοικητικής αποκέντρωσης, όπως τροποποιήθηκε και συμπληρώθηκε μεταγενέστερα με το Ν.Δ. 532/1970.

2. Τις διατάξεις του Ν. 998/1979 «περί προστασίας των δασών και των δασικών εν γένει διατάξεων της χώρας» και συγκεκριμένα:

α) Του άρθρου 41 παράγρ. 1.

β) Του άρθρου 38 παράγρ. 1.

3. Τις διαταγές του Υπουργείου Γεωργίας:

α) 160417/1180/8.7.1980 και

β) 182447/3049/24.9.1980.

4. Τη με αριθ. ΕΣ 18428/1.7.92 απόφαση του Νομάρχη Ιωαννίνων «περί ανάθεσης ασκήσεως αρμοδιοτήτων».

5. Τη με αριθ. ΔΥ/9.11.1993 αναφορά και σχετική αυτοψία του Δασοπόνου Νικολάου Κουσιουρή, υπαλλήλου του Δασαρχείου Κόνιτσας με την οποία προτείνεται η κήρυξη ως αναδασωτέας της αναφερομένης στο θέμα εκτάσεως, αποφασίζουμε:

Κηρύσσουμε αναδασωτέα, με σκοπό να επανέλθει στην προτέρα της κατάσταση με φυσική αναγέννηση, την καταστραφείσα στις 24.9.93 από πυρκαϊά κοινοτική και δασική έκταση με μορφή δάσους, συνολικού εμβαδού εκατό (100) στρεμμάτων, εκ των οποίων τα δέκα (10) στρεμ. αφορούν κοινοτική έκταση που ανήκει στην Κοινότητα Νικάνορα και τα εννενήντα (90) στρεμ. αφορούν δημόσια έκταση περιφέρειας Κοινότητας Πηγής.

Η καείσα έκταση απεικονίζεται με συνθηματική παράσταση στο συνημμένο απόσπασμα χάρτη της περιοχής με κλίμακα 1:20.000 το οποίο αποτελεί αναπόσπαστο μέρος της παρούσας απόφασης.

Η έκταση έχει όρια:

Ανατολικά: Με δημόσιο δάσος Πηγής

Δυτικά: Ομοίως

Βόρεια: Με κοινοτικό δάσος Νικάνορα

Νότια: Με δημόσιο δάσος Πηγής.

Η απόφαση αυτή να δημοσιευθεί στην Εφημερίδα της Κυβερνήσεως.

Ιωάννινα, 9 Νοεμβρίου 1993

Με εντολή Νομάρχη
Ο Δασάρχης Κόνιτσας
ΧΑΡΙΛΑΟΣ Α. ΨΑΡΟΒΑΣΙΛΗΣ


ΝΟΜΑΡΧΙΑ ΙΩΑΝΝΙΝΩΝ
Δ/ΝΣΗ ΔΑΣΩΝ
ΔΑΣΑΡΧΕΙΟ ΚΟΝΙΤΣΑΣ

Ανήκει στην με αριθ. 4117/9-11-93 απόφαση του κ. Δασάρχη Κόνιτσας.

ΑΠΟΣΠΑΣΜΑ ΧΑΡΤΗ στο οποίο απεικονίζεται η έκταση που κάηκε στις 24-9-1993 στη θέση "Αμπέλια" περιφέρειας Κοινοτήτων Νικάνορα & Πηγής, με μορφή δάσους, συνολικού εμβαδού εκατό (100) στρεμμάτων, εκ των οποίων τα δέκα (10) στρεμ. αφορούν κοινοτική έκταση που ανήκει στην Κοινότητα Νικάνορα & τα εννενήντα αφορούν δημόσια έκταση περιφέρειας Κοιν. Πηγής.

ΚΛΙΜΑΚΑ 1:20.000

Φ. ΧΑΡΤΗ ΚΕΡΑΣΟΒΟ 7-8

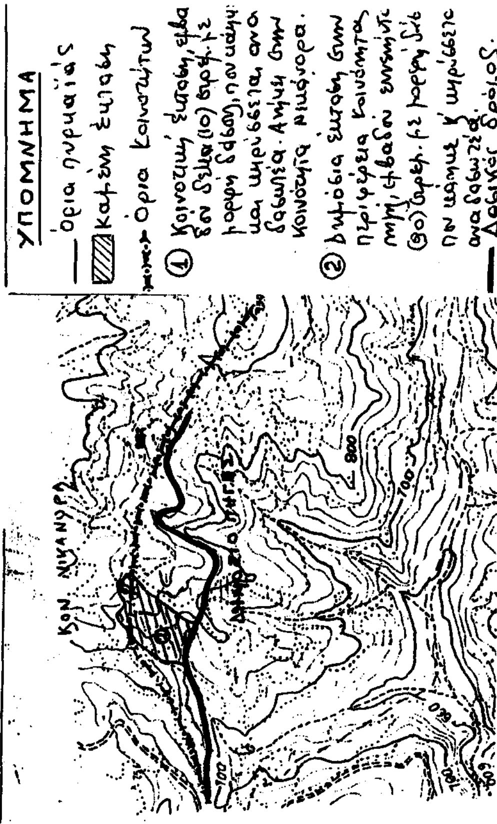

Κόνιτσα 9-11-1993
Ο Συντάξας
Δασοπόνος

Κόνιτσα 9-11-1993
Ο Δασάρχης Κόνιτσας
ΧΑΡ. ΨΑΡΟΒΑΣΙΛΗΣ
Δασολόγος-Τμηματάρχης Α'

Αριθ. 2648 (3)

Κήρυξη αναδασωτέας έκτασης 4,285 στρεμμάτων στη θέση Κουτσιλινέϊκα περιφέρειας Κοινότητας Ζαγοράς Νομού Μαγνησίας.

O NOMAΡΧΗΣ ΜΑΓΝΗΣΙΑΣ

Έχοντας υπόψη:

1. Τις διατάξεις του Ν. 3200/1955 περί διοικητικής αποκέντρωσης, όπως τροποποιήθηκε και συμπληρώθηκε μεταγενέστερα με το Ν.Δ. 532/70.
2. Τις διατάξεις του άρθρου 117 παρ. 3 του Συντάγματος.
3. Τις διατάξεις του Ν. 998/1979 «περί προστασίας των δασών κ.λ.π.» και ειδικότερα:

α) Του άρθρου 41 παράγρ. 1.
β) Του άρθρου 38 παράγρ. 1.

4. Τις διαταγές του Υπουργείου Γεωργίας:

α) 160417/1180/8.7.80 και
β) 182447/3049/24.9.80.

5. Την 6091/1.11.93 πρόταση του Δασαρχείου Βόλου με την οποία προτείνεται η κήρυξη της έκτασης που αναφέρεται στο θέμα ως αναδασωτέας.
6. Την με αριθ. 14650/87 απόφαση του Νομάρχη Μαγνησίας, με την οποία ανατέθηκε η αρμοδιότητα υπογραφής των αποφάσεων κηρύξεως εκτάσεων ως αναδασωτέων, στο Δ/ντή Δασών Μαγνησίας, αποφασίζουμε:

Κηρύσσουμε αναδασωτέα με σκοπό τη διατήρηση του χαρακτήρα της ως δασικής και την αποκατάσταση με φυσική αναγέννηση της βλάστησης που καταστράφηκε από παράνομη εκχέρσωση τη διακατεχόμενη δασική έκταση εμβαδού τεσσάρων στρεμμάτων και διακοσίων ογδόντα πέντε χιλιοστ. στρ. (4,285 στρ.) που βρίσκεται στη θέση Κουτσιλινέϊκα Κοινότητας Ζαγοράς, προσδιορίζεται από τα στοιχεία Α Β Γ Δ Α και έχει όρια:


Ανατολικά: Με μηλεοπερίβολο και αγριοκαστανωτό
Δυτικά: Με μηλεοπερίβολο και αγριοκαστανωτό
Βόρεια: Με αγριοκαστανωτό
Νότια: Με μηλεοπερίβολο και αγριοκαστανωτό,

όπως φαίνεται στο συνημμένο διάγραμμα που αποτελεί αναπόσπαστο μέρος της απόφασης αυτής.

Η απόφαση αυτή να δημοσιευθεί στην Εφημερίδα της Κυβερνήσεως.

Βόλος, 4 Νοεμβρίου 1993

Με εντολή Νομάρχη
Ο Δ/ντής Δασών κ.α.α.
ΚΩΝ. ΣΑΚΕΛΛΑΡΙΟΥ

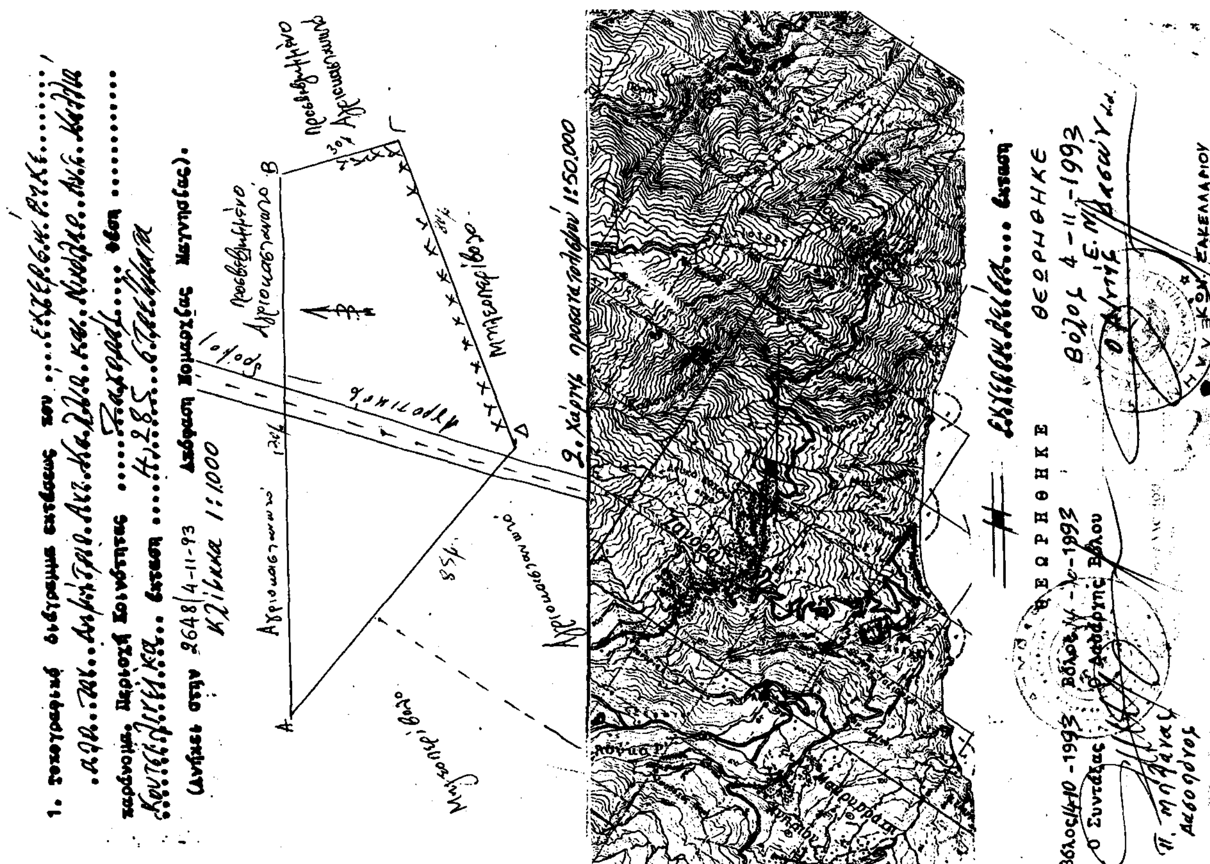

Αριθ. 2649 (4)

Κήρυξη αναδασωτέας έκτασης 4,040 στρεμμάτων στη θέση Παρδαλού περιφέρειας Κοινότητας Ζαγοράς Νομού Μαγνησίας.

Ο ΝΟΜΑΡΧΗΣ ΜΑΓΝΗΣΙΑΣ

Έχοντας υπόψη:

1. Τις διατάξεις του Ν. 3200/1955 περί διοικητικής αποκέντρωσης, όπως τροποποιήθηκε και συμπληρώθηκε μεταγενέστερα με το Ν.Δ. 532/70.

2. Τις διατάξεις του άρθρου 117 παρ. 3 του Συντάγματος.

3. Τις διατάξεις του Ν. 998/1979 «περί προστασίας των δασών κ.λ.π.» και ειδικότερα:

α) Του άρθρου 41 παράγρ. 1.

β) Του άρθρου 38 παράγρ. 1.

4. Τις διαταγές του Υπουργείου Γεωργίας:

α) 160417/1180/8.7.80 και

β) 182447/3049/24.9.80.

5. Την 6092/1.11.93 πρόταση του Δασαρχείου Βόλου με την οποία προτείνεται η κήρυξη της έκτασης που αναφέρεται στο θέμα ως αναδασωτέας.

6. Την με αριθ. 14650/87 απόφαση του Νομάρχη Μαγνησίας, με την οποία ανατέθηκε η αρμοδιότητα υπογραφής των αποφάσεων κηρύξεως εκτάσεων ως αναδασωτέων, στο Δ/ντή Δασών Μαγνησίας, αποφασίζουμε:

Κηρύσσουμε αναδασωτέα με σκοπό τη διατήρηση του χαρακτήρα της ως δασικής και την αποκατάσταση με φυσική αναγέννηση της βλάστησης που καταστράφηκε από παράνομη εκχέρσωση τη διακατεχόμενη δασική έκταση εμβαδού τεσσάρων στρεμμάτων και σαράντα χιλιοστ. στρεμ. (4,040 στρεμ.) που βρίσκεται στη θέση Παρδαλού Κοινότητας Ζαγοράς, προσδιορίζεται από τα στοιχεία Α Β Γ Δ Ε Ζ Α και έχει όρια:

Ανατολικά: Με διακατεχόμενο δάσος αειφύλλων πλατυφύλλων

Δυτικά: Με μηλεοπερίβολο

Βόρεια: Με διακατεχόμενο δάσος αειφύλλων πλατυφύλλων

Νότια: Με μηλεοπερίβολο,

όπως φαίνεται στο συνημμένο διάγραμμα που αποτελεί αναπόσπαστο μέρος της απόφασης αυτής.


Η απόφαση αυτή να δημοσιευθεί στην Εφημερίδα της Κυβερνήσεως.

Βόλος, 4 Νοεμβρίου 1993

Με εντολή Νομάρχη

Ο Δ/ντής Δασών κ.α.α.

ΚΩΝ. ΣΑΚΕΛΛΑΡΙΟΥ

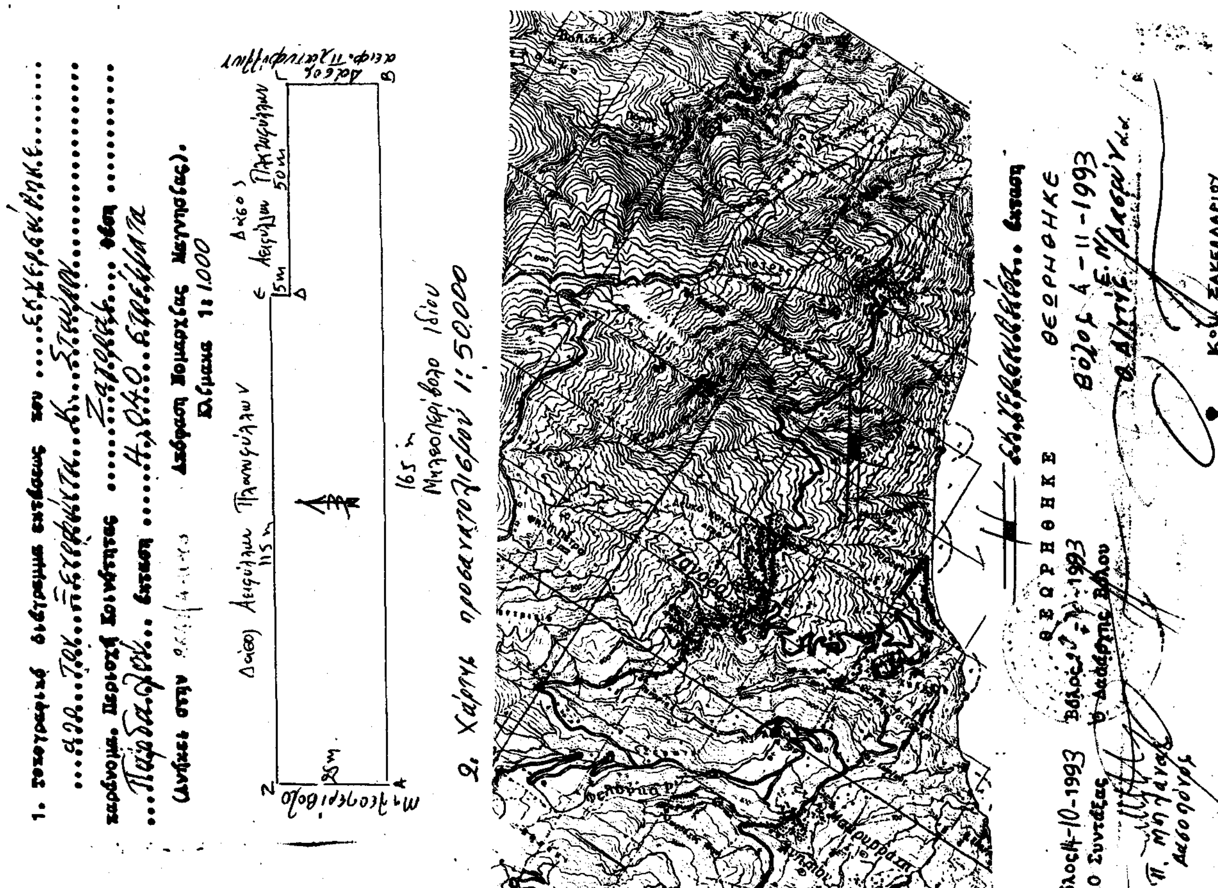

Αριθ. 2650 (5)

Κήρυξη αναδασωτέας έκτασης 1,064 στρεμμάτων στη θέση Δένδρα περιφέρειας Κοινότητας Πουρίου Νομού Μαγνησίας.

Ο ΝΟΜΑΡΧΗΣ ΜΑΓΝΗΣΙΑΣ

Έχοντας υπόψη:

1. Τις διατάξεις του Ν. 3200/1955 περί διοικητικής αποκέντρωσης, όπως τροποποιήθηκε και συμπληρώθηκε μεταγενέστερα με το Ν.Δ. 532/70.

2. Τις διατάξεις του άρθρου 117 παρ. 3 του Συντάγματος.

3. Τις διατάξεις του Ν. 998/1979 «περί προστασίας των δασών κ.λ.π.» και ειδικότερα:

α) Του άρθρου 41 παράγρ. 1.

β) Του άρθρου 38 παράγρ. 1.

4. Τις διαταγές του Υπουργείου Γεωργίας:

α) 160417/1180/8.7.80 και

β) 182447/3049/24.9.80.

5. Την 6093/1.11.93 πρόταση του Δασαρχείου Βόλου με την οποία προτείνεται η κήρυξη της έκτασης που αναφέρεται στο θέμα ως αναδασωτέας.

6. Την με αριθ. 14650/87 απόφαση του Νομάρχη Μαγνησίας, με την οποία ανατέθηκε η αρμοδιότητα υπογραφής των αποφάσεων κηρύξεως εκτάσεων ως αναδασωτέων, στο Δ/ντή Δασών Μαγνησίας, αποφασίζουμε:

Κηρύσσουμε αναδασωτέα με σκοπό τη διατήρηση του χαρακτήρα της ως δασικής και την αποκατάσταση με φυσική αναγέννηση της βλάστησης που καταστράφηκε από παράνομη εκχέρσωση τη διακατεχόμενη δασική έκταση εμβαδού ενός στρέμματος και εξήντα τεσσάρων χιλιοστ. στρεμ. (1,064 στρεμ.) που βρίσκεται στη θέση Δένδρα Κοινότητας Πουρίου, προσδιορίζεται από τα στοιχεία Α Β Γ Δ Ε Ζ Α και έχει όρια:

Ανατολικά: Με δάσος αειφύλλων πλατυφύλλων

Δυτικά: Με μηλεόκτημα

Βόρεια: Με δάσος αειφύλλων πλατυφύλλων

Νότια: Με μηλεόκτημα και δάσος αειφύλλων πλατυφύλλων,

όπως φαίνεται στο συνημμένο διάγραμμα που αποτελεί αναπόσπαστο μέρος της απόφασης αυτής.

Η απόφαση αυτή να δημοσιευθεί στην Εφημερίδα της Κυβερνήσεως.

Βόλος, 4 Νοεμβρίου 1993

Με εντολή Νομάρχη

Ο Δ/ντής Δασών κ.α.α.

ΚΩΝ. ΣΑΚΕΛΛΑΡΙΟΥ

ΔΙΟΡΘΩΣΕΙΣ ΣΦΑΛΜΑΤΩΝ

(6)

Στο ΦΕΚ 1177/Δ/23.9.93 στο οποίο δημοσιεύθηκε το από 25.8.93 Π.Δ. «έγκριση πολεοδομικής μελέτης των πολεοδομικών ενοτήτων 36, 38, 39, 40, 41, 42 και των τμημάτων των πολεοδομικών ενοτήτων 37 και 43 της συνοικίας Η του Δήμου Χαλκίδας (Ν. Ευβοίας), αντικαθίστανται οι τέσσερις (4) πινακίδες από τις δεκαοκτώ (18) που συνοδεύουν το Π.Δ. και δημοσιεύτηκαν λανθασμένες, με τις ορθές, που έχουν ως εξής:

(Από το Υπουργείο ΠΕ.ΧΩ.Δ.Ε.)

ΜΑΡΧΙΑ ΕΥΒΟΙΑΣ
ΥΘΥΝΣΗ ΠΟΛΕΟΔΟΜΙΑΣ

ΚΤΗΜΑΤΟΛΟΓΙΚΟ ΔΙΑΓΡΑΜΜΑ

ΒΟΡΕΙΟΣ ΕΥΒΟΙΚΟΣ ΚΟΛΠΟΣ



25 Αυγούστου 93
23 Σεπτεμβρίου 93

Κλίμακα 1:1000

ΤΥΠΙΚΕΣ ΔΙΑΤΟΜΕΣ ΟΔ

ΝΟΜΟΣ	ΕΥΒΟΙΑΣ
ΔΗΜΟΣ	ΧΑΛΚΙΔΕΩΝ
Μέθοδος συνταξης	Τοπογραφικά στοιχεία
	Κτηματολογικά στοιχεία
Φωτοληψία	
Χρονος συνταξης	

2.1

1: 1.000

ΡΥΜΟΤΟΜΙΚΟ ΣΧΕΔΙΟ ΣΥΝΟΙΚΙΑΣ Η ΠΑΝΑΓΙΤΣΑ ΜΑΝΙΚΑ

Γ. 79259/93!

"Έγκριση πολεοδομικής μελέτης των πολεοδομικών ενοτήτων 36, 38, 39, 40, 41, 42 και των εμβαδών των πολεοδομικών ενοτήτων 37 και 43 της συνοικίας Η του Δήμου Χαλκίδας (Ν. Ευβοίας)".


2. Αυγούστου 1993

Ο Διευθυντής

Γερ. Αποστολάτος

ΜΑΡΧΙΑ ΕΥΒΟΙΑΣ
ΥΘΥΝΣΗ ΠΟΛΕΟΔΟΜΙΑΣ

ΚΤΗΜΑΤΟΛΟΓΙΚΟ ΔΙΑΓΡΑΜΜΑ

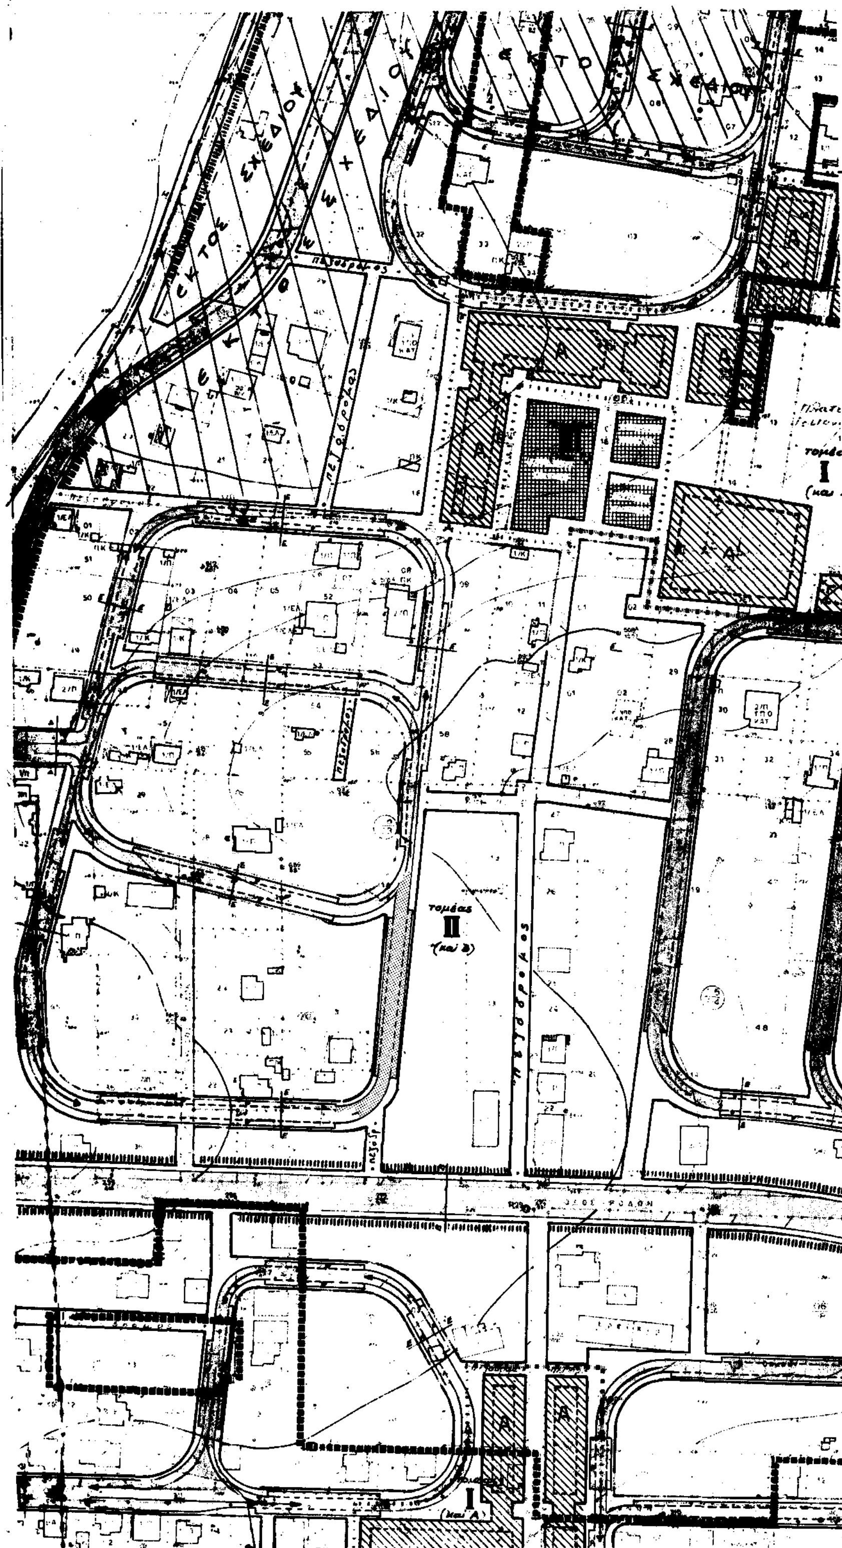

Κλιμακα 1:1000


Ο ΕΠΙΒΛΕΨΩΝ

25 Αυγούστου 93
1179

23 Σεπτεμβρ. 93

ΓΕΩΡΓΙΟΣ ΜΠΑΜΠΑΛΗΣ
ΤΟΠΟΓΡΑΦΟΣ ΜΗΧΑΝΙΚΟΣ

... διαγράμματος
... ΗΑΤΣ ... κέντρου φύλλου
... Αθήνα

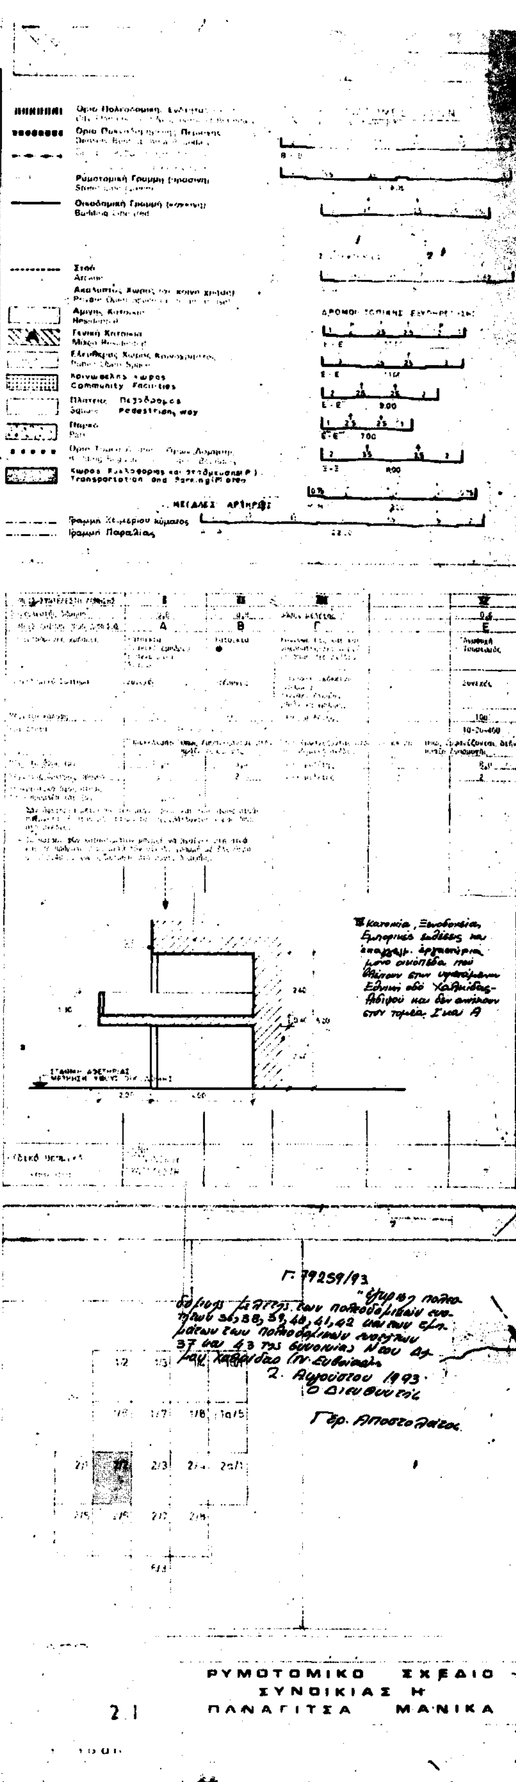

ΝΟΜΟΣ	ΕΥΒΟΙΑΣ
ΔΗΜΟΣ	ΧΑΛΚΙΔΕΩΝ
Μέθοδος συνταξης	Τοπογραφικά στοιχεία
	Κτηματολογικά στοιχεία
Φωτοληψία	ο Μελετητης
Χρονος συνταξης	

ΜΑΡΧΙΑ ... Α
ΥΘΥΝΣΗ ΠΟΛΕΟΔΟΜΙΑΣ

ΚΤΗΜΑΤΟΛΟΓΙΚΟ ΔΙΑΓΡΑΜΜΑ

36
Τομέας
I
(και Α)

Τομέας
II
(και Β)

IV


Γ. 79259/93.
Θεωρήθηκε
δομικής μελέτης των πολεοδομικών ενοτήτων 36,38,39,40,41,42 και των εμπορικών των πολεοδομικών ενοτήτων 37 και 43 της Περιοχής ... του Δήμου Χαλκίδας (Ν. Ευβοίας)
... Αυγούστου 1993
Ο Διευθυντής

Γερ. Αποστολάτος

25 Αυγούστου 93
1177
23 Σεπτεμβρίου 93


Κλιμακα 1:1000

...ιμετωπος τετραγωνισμος του διαγραμματος
της προβολης HATT του κεντρου φυλλου

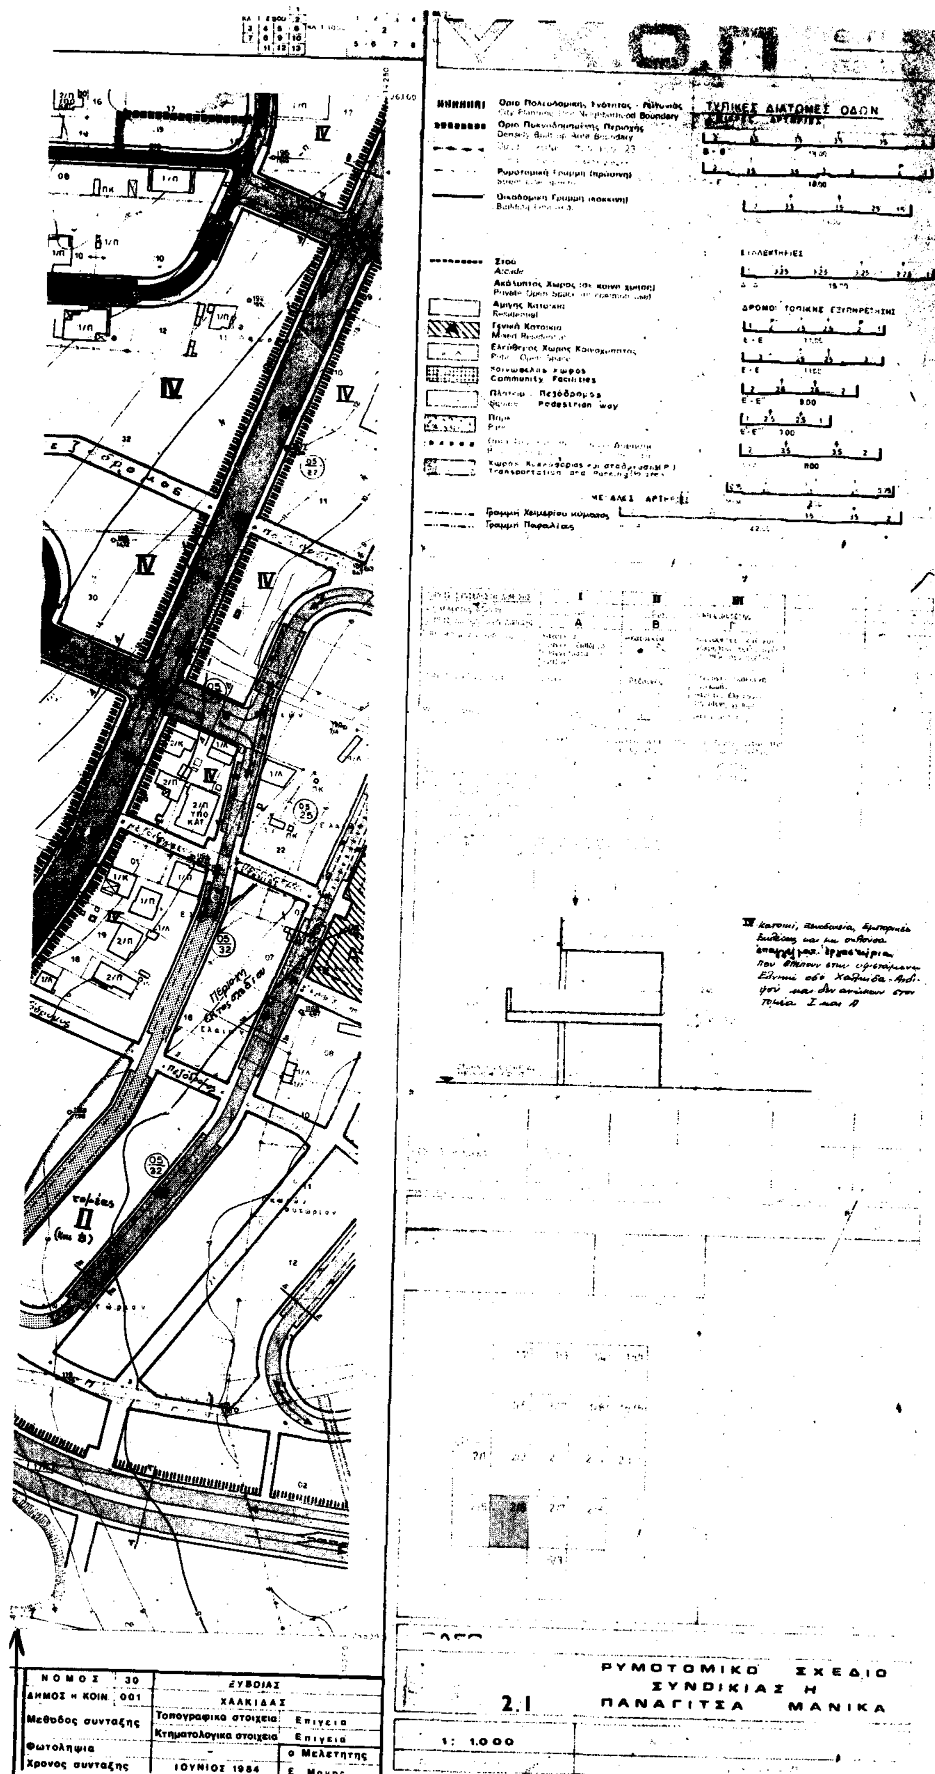
ΤΥΠΙΚΕΣ ΔΙΑΤΟΜΕΣ ΟΔΩΝ
Ορια Πολεοδομικής Ενότητας - Γειτονιάς
Ορια Πυκνοδομημένης Περιοχής
Density Built up Area Boundary
Ρυμοτομική Γραμμή (πράσινη)
Οικοδομική Γραμμή (κόκκινη)
Στοά
Arcade
Ακάλυπτος Χώρος (σε κοινή χρήση)
Αμιγής Κατοικία
Residential
Γενική Κατοικία
Ελεύθερος Χώρος Κοινόχρηστος
Κοινωφελής Χώρος
Community Facilities
Πλατεία - Πεζόδρομος
Pedestrian way
Χώρος Κυκλοφορίας και σταθμεύσεως (P)
Transportation and Parking area
ΔΡΟΜΟΙ ΤΟΠΙΚΗΣ ΕΞΥΠΗΡΕΤΗΣΗΣ
ΜΕΓΑΛΕΣ ΑΡΤΗΡΙΕΣ
Γραμμή Χειμερίου κύματος
Γραμμή Παραλίας
ΝΟΜΟΣ 30 ΕΥΒΟΙΑΣ
ΔΗΜΟΣ ή ΚΟΙΝ. 001 ΧΑΛΚΙΔΑΣ
Μέθοδος συντάξης
Τοπογραφικά στοιχεία Επίγεια
Κτηματολογικά στοιχεία Επίγεια
Φωτοληψία -
Χρόνος συντάξης ΙΟΥΝΙΟΣ 1984
ο Μελετητής Ε. Μανής
2.1
ΡΥΜΟΤΟΜΙΚΟ ΣΧΕΔΙΟ
ΣΥΝΔΙΚΙΑΣ Η
ΠΑΝΑΓΙΤΣΑ ΜΑΝΙΚΑ
1: 1.000

ΟΜΑΡΧΙΑ ΕΥΒΟΙΑΣ
ΕΥΘΥΝΣΗ ΠΟΛΕΟΔΟΜΙΑΣ

ΚΤΗΜΑΤΟΛΟΓΙΚΟ ΔΙΑΓΡΑΜΜΑ

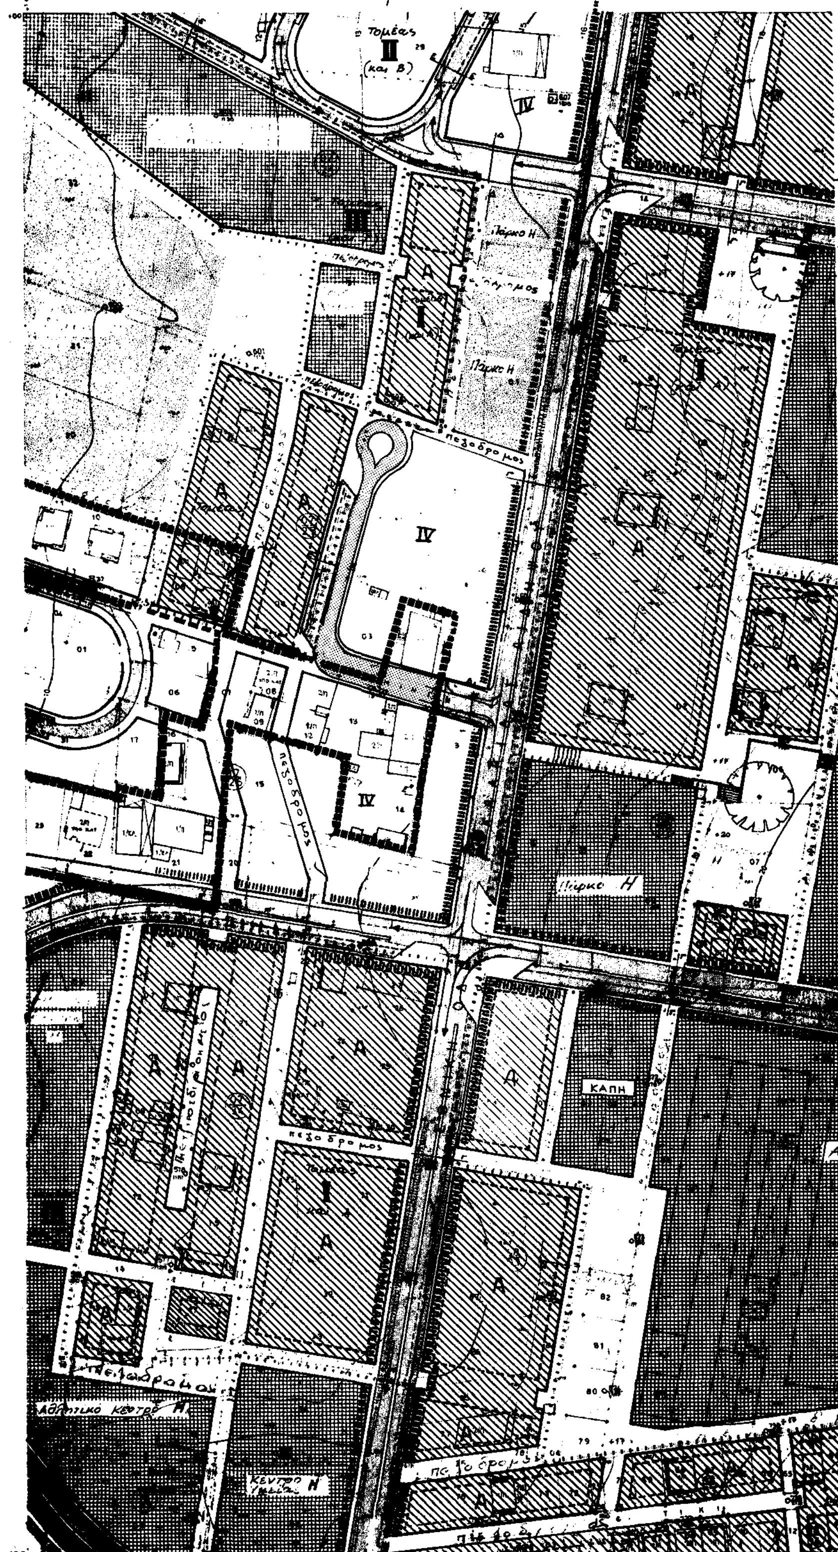


Κλιμακα 1:1000

Ο ΕΠΙΒΛΕΠΩΝ

...ρικος τετραγωνισμος του διαγραμματος
... προβολής ΗΑΤΤ του κεντρου φυλλου
... λ=-0° 15' επ' Αθηνα

ΓΕΩΡΓΙΟΣ ΜΠΑΜΠΑΛΗΣ
ΤΟΠΟΓΡΑΦΟΣ ΜΗΧΑΝΙΚΟΣ

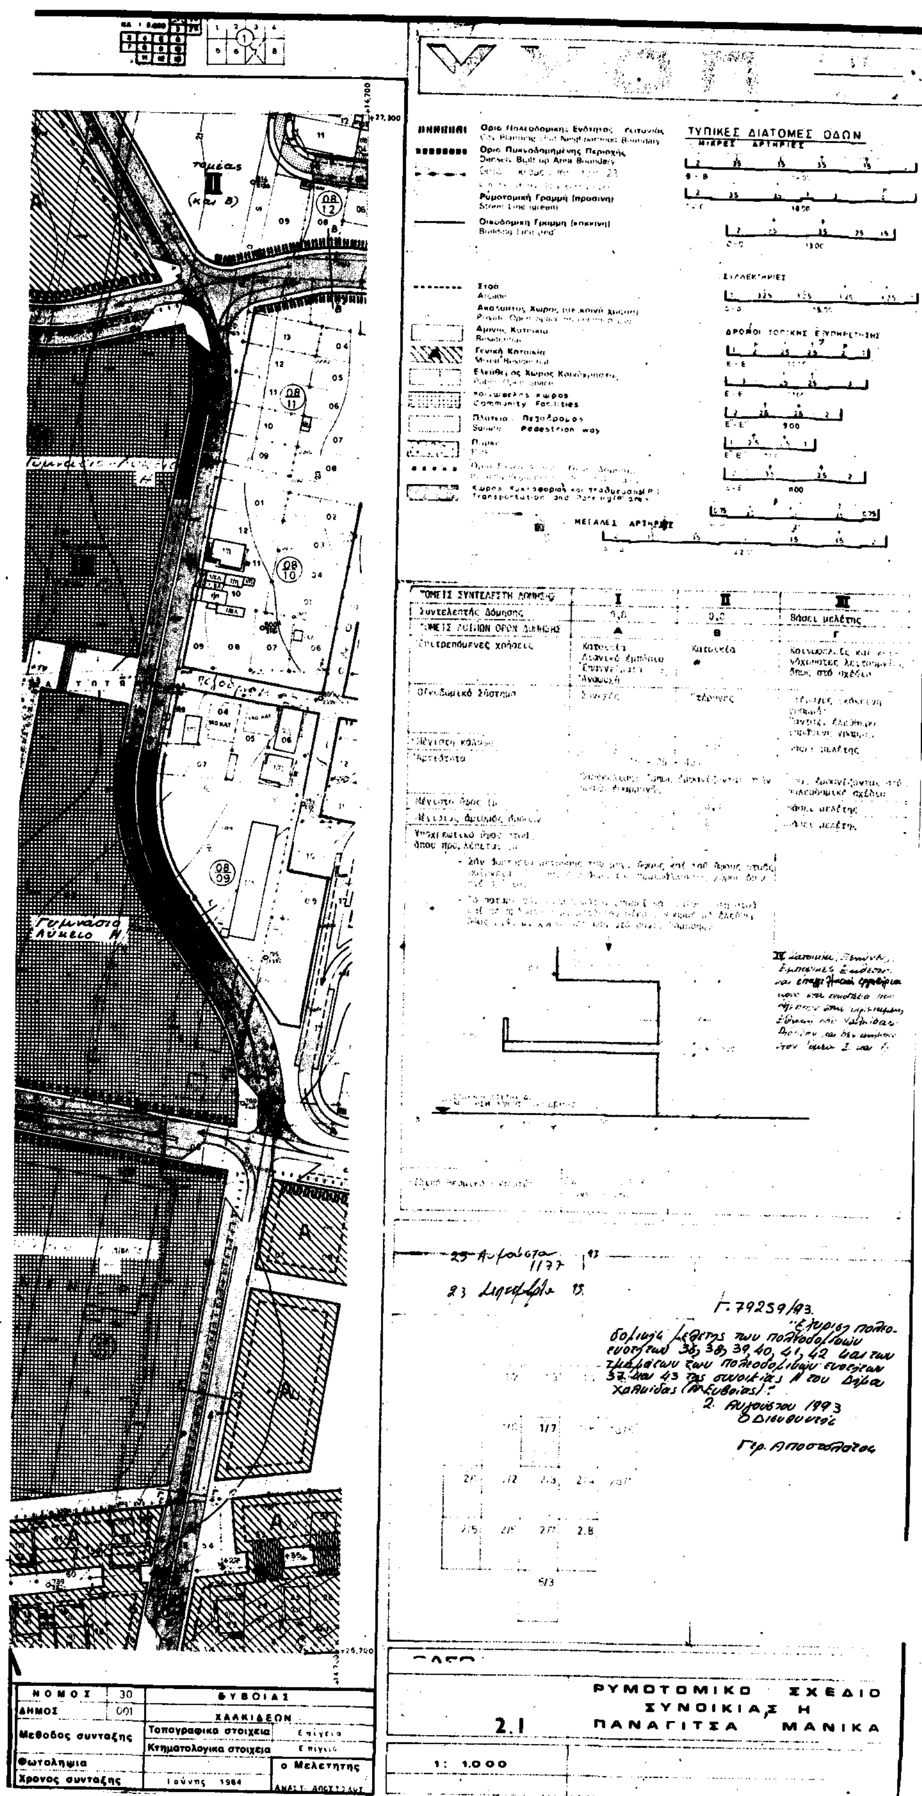
ΤΥΠΙΚΕΣ ΔΙΑΤΟΜΕΣ ΟΔΩΝ
ΜΕΓΑΛΕΣ ΑΡΤΗΡΙΕΣ
Γ. 79259/93.
2. Αυγούστου 1993
Ο Διευθυντής
ΝΟΜΟΣ 30 ΕΥΒΟΙΑΣ
ΔΗΜΟΣ 001 ΧΑΛΚΙΔΕΩΝ
Μεθοδος συνταξης
Τοπογραφικα στοιχεια Επιγεια
Κτηματολογικα στοιχεια Επιγεια
Φωτοληψια
Χρονος συνταξης Ιούνης 1984
ο Μελετητης
ΡΥΜΟΤΟΜΙΚΟ ΣΧΕΔΙΟ
ΣΥΝΟΙΚΙΑΣ Η
2.1
ΠΑΝΑΓΙΤΣΑ ΜΑΝΙΚΑ
1: 1.000

ΕΘΝΙΚΟ ΤΥΠΟΓΡΑΦΕΙΟ

Εκδίδει την ΕΦΗΜΕΡΙΔΑ ΤΗΣ ΚΥΒΕΡΝΗΣΕΩΣ από το 1833

Διεύθυνση : Καποδιστρίου 34
Ταχ. Κώδικας : 104 32
TELEX : 22.3211 YPET GR
FAX : 5234312

Οι υπηρεσίες του **ΕΘΝΙΚΟΥ ΤΥΠΟΓΡΑΦΕΙΟΥ** λειτουργούν καθημερινά από **8.00'** έως **13.00'**

ΧΡΗΣΙΜΕΣ ΠΛΗΡΟΦΟΡΙΕΣ

* Πώληση ΦΕΚ όλων των Τευχών Σολωμού 51 τηλ.: 52.39.762
* ΒΙΒΛΙΟΘΗΚΗ: Σολωμού 51 τηλ.: 52.48.188
* Για φωτοαντίγραφα παλαιών τευχών στην οδό Σολωμού 51 τηλ.: 52 48.141
* Τμήμα πληροφόρησης: Για τα δημοσιεύματα των ΦΕΚ Σολωμού 51 τηλ.: 52.25.713 – 52.49.547

* Οδηγίες για δημοσιεύματα Ανωνύμων Εταιρειών και ΕΠΕ τηλ.: 52.48.785

Πληροφορίες για δημοσιεύματα Ανωνύμων Εταιρειών και ΕΠΕ τηλ.: 52.25.761

* *Αποστολή ΦΕΚ στην επαρχία με καταβολή της αξίας του δια μέσου Δημοσίου Ταμείου* Για πληροφορίες: τηλ.: 52.48.320

Τιμές κατά τεύχος της ΕΦΗΜΕΡΙΔΑΣ ΤΗΣ ΚΥΒΕΡΝΗΣΕΩΣ:

Κάθε τεύχος μέχρι 8 σελίδες δρχ. 100. Από 9 σελίδες μέχρι 16 δρχ. 150, από 17 έως 24 δρχ. 200

Από 25 σελίδες και πάνω η τιμή πώλησης κάθε φύλλου (8σέλιδου ή μέρους αυτού) αυξάνεται κατά 50 δρχ.

Μπορείτε να γίνετε συνδρομητής για όποιο τεύχος θέλετε. Θα σας αποστέλλεται με το Ταχυδρομείο.

ΕΤΗΣΙΕΣ ΣΥΝΔΡΟΜΕΣ

Κωδικός αριθ. κατάθεσης στο Δημόσιο Ταμείο 2531			Κωδικός αριθ. κατάθεσης στο Δημόσιο Ταμείο 3512	
Η ετήσια συνδρομή είναι:			Ποσοστό 5% υπέρ του Ταμείου Αλληλοβοηθείας του Προσωπικού (ΤΑΠΕΤ)	
α) Για το Τεύχος Α'	Δρχ.	15.000	Δρχ.	750
β) » » » Β'	»	30.000	»	1.500
γ) » » » Γ'	»	10.000	»	500
δ) » » » Δ'	»	30.000	»	1.500
ε) » » » Αναπτυξιακών Πράξεων	»	20.000	»	1.000
στ) » » » Ν.Π.Δ.Δ.	»	10.000	»	500
ζ) » » » ΠΑΡΑΡΤΗΜΑ	»	5.000	»	250
η) » » » Δελτ. Εμπ.& Βιομ. Ιδ.	»	10.000	»	500
θ) » » » Αν. Ειδικού Δικαστηρίου	»	3.000	»	150
ι) » » » Α.Ε. & Ε.Π.Ε.	»	200.000	»	10.000
ια) Για όλα τα Τεύχη εκτός ΤΑΕ-ΕΠΕ	»	100.000	»	5.000

Πληροφορίες: τηλ. 52.48.320

ΑΠΟ ΤΟ ΕΘΝΙΚΟ ΤΥΠΟΓΡΑΦΕΙΟ